


主要導管図

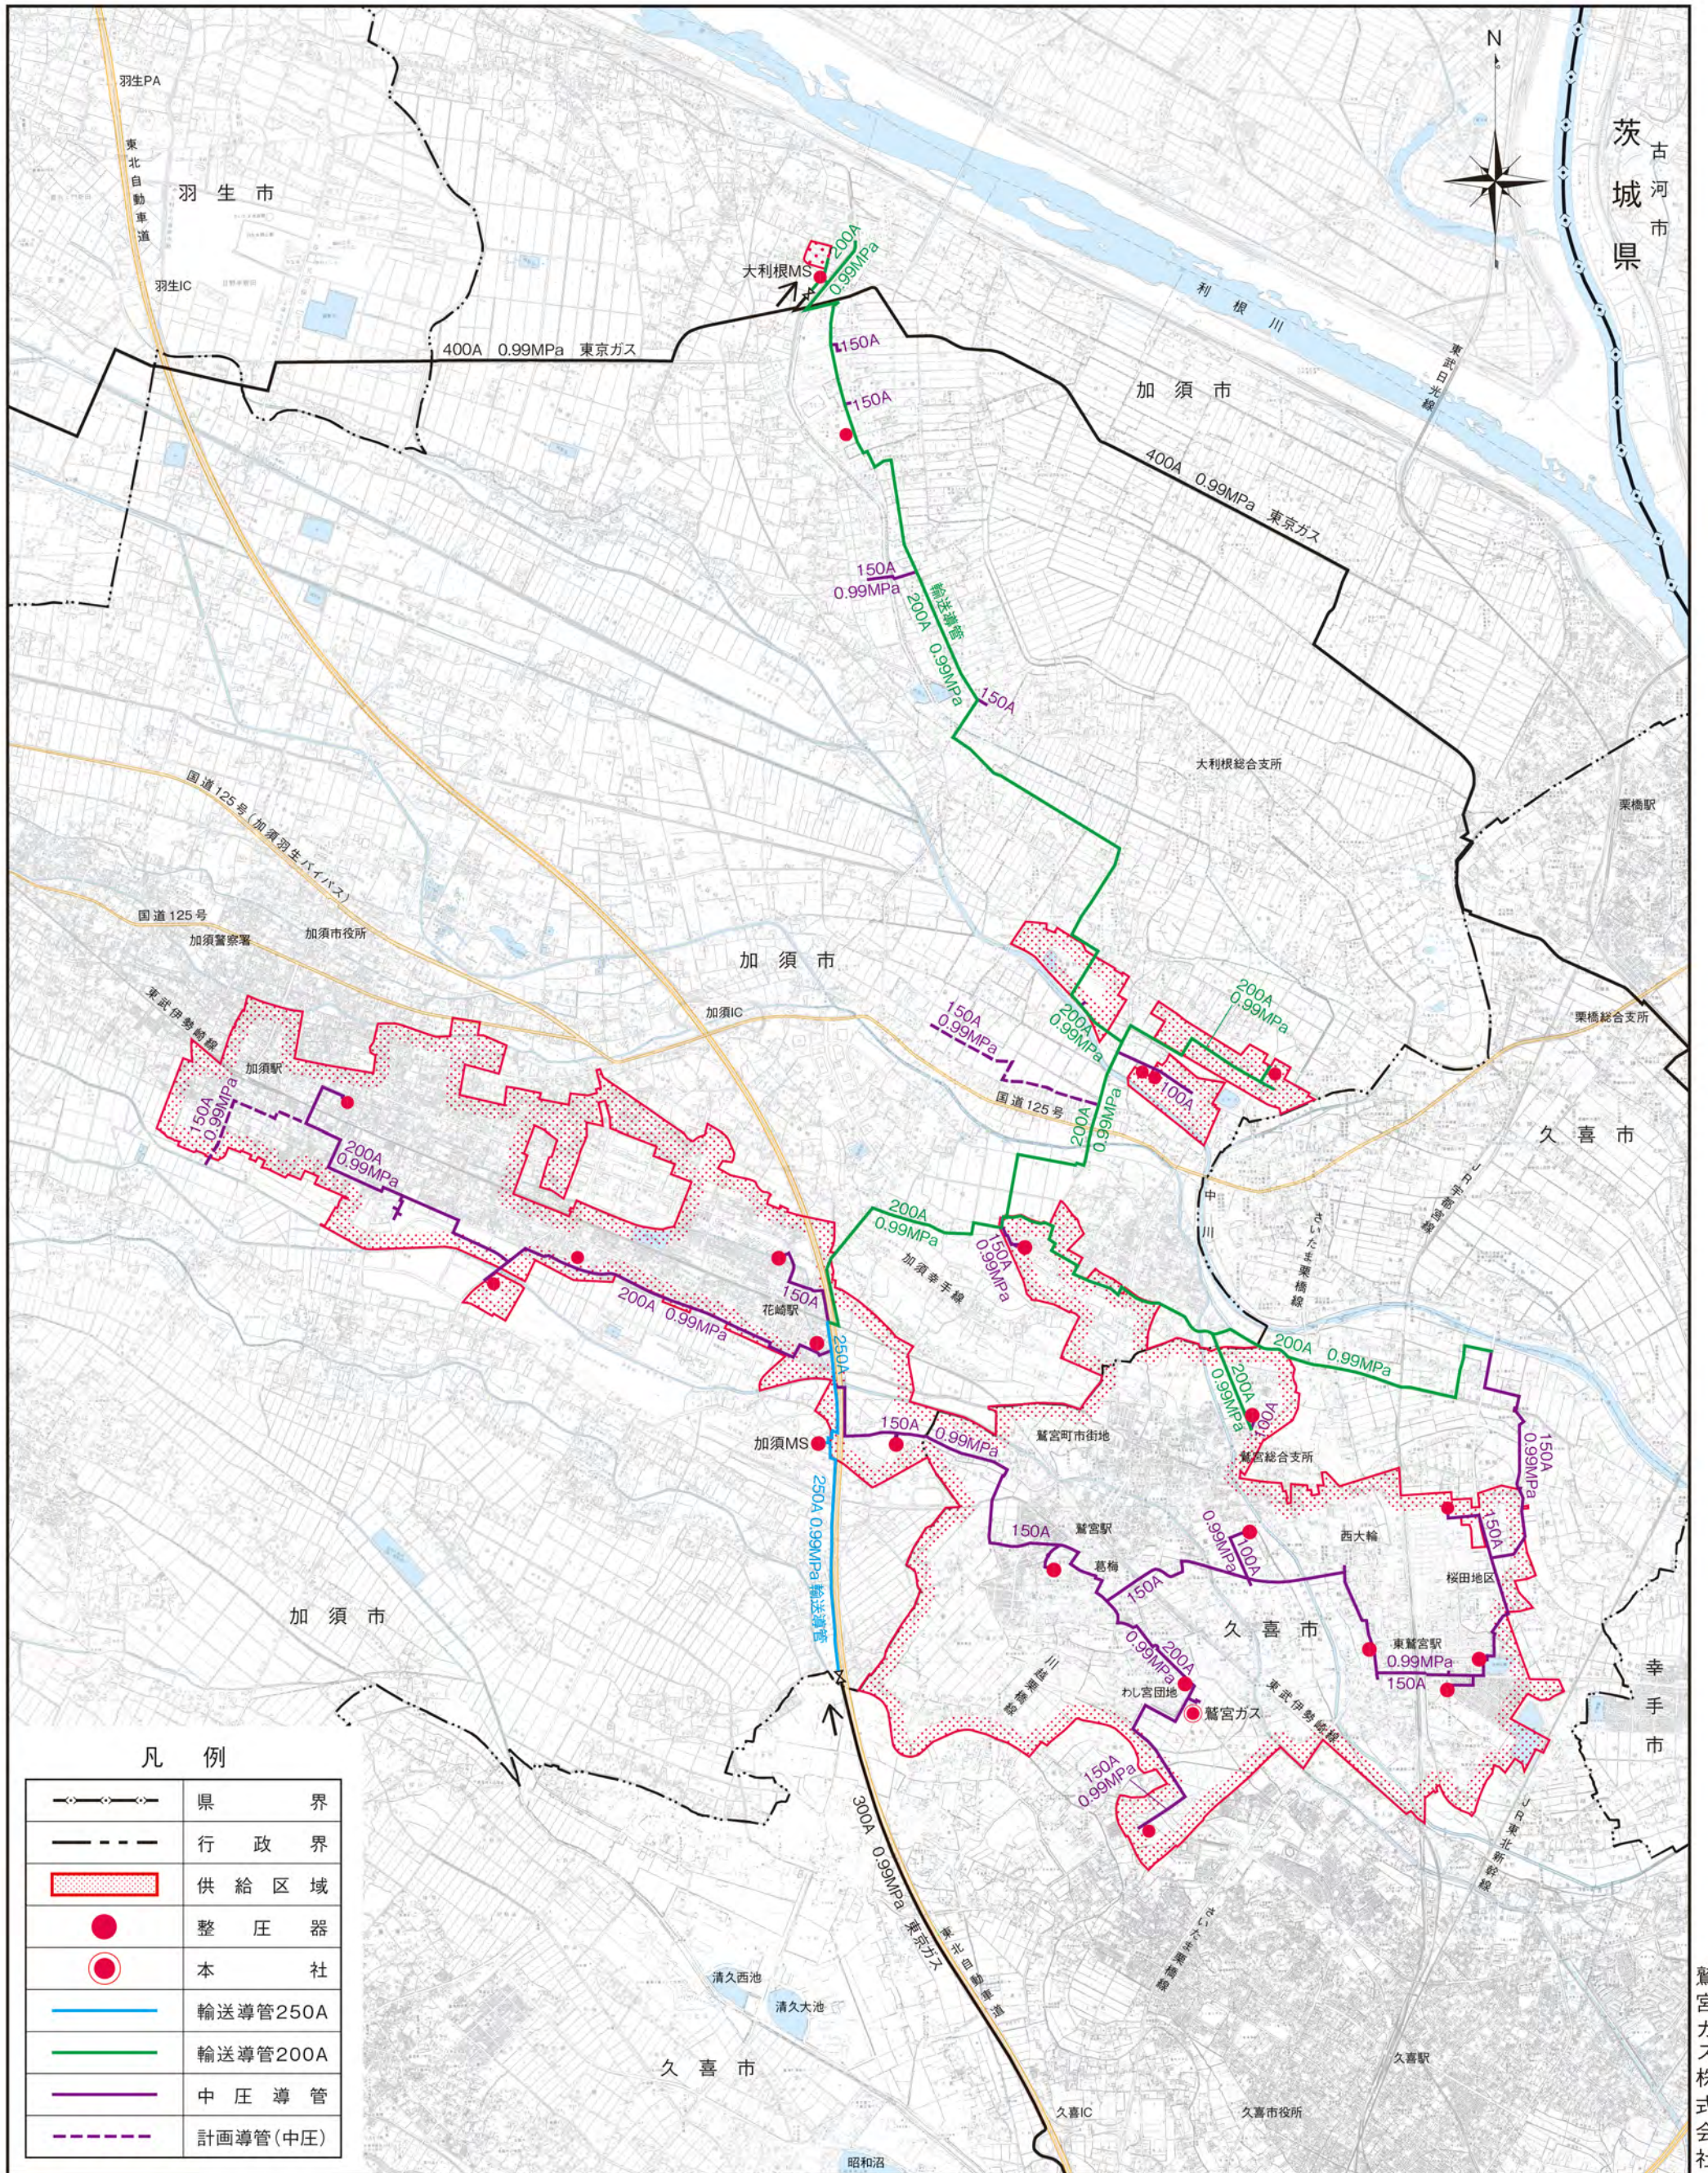

凡例

	県界
	行政界
	供給区域
	整圧器
	本社
	輸送導管250A
	輸送導管200A
	中圧導管
	計画導管(中圧)

1 : 40,000
0 200 1000 2000m

2020年3月作成

鷲宮ガス株式会社