


# 2024年度供給計画図

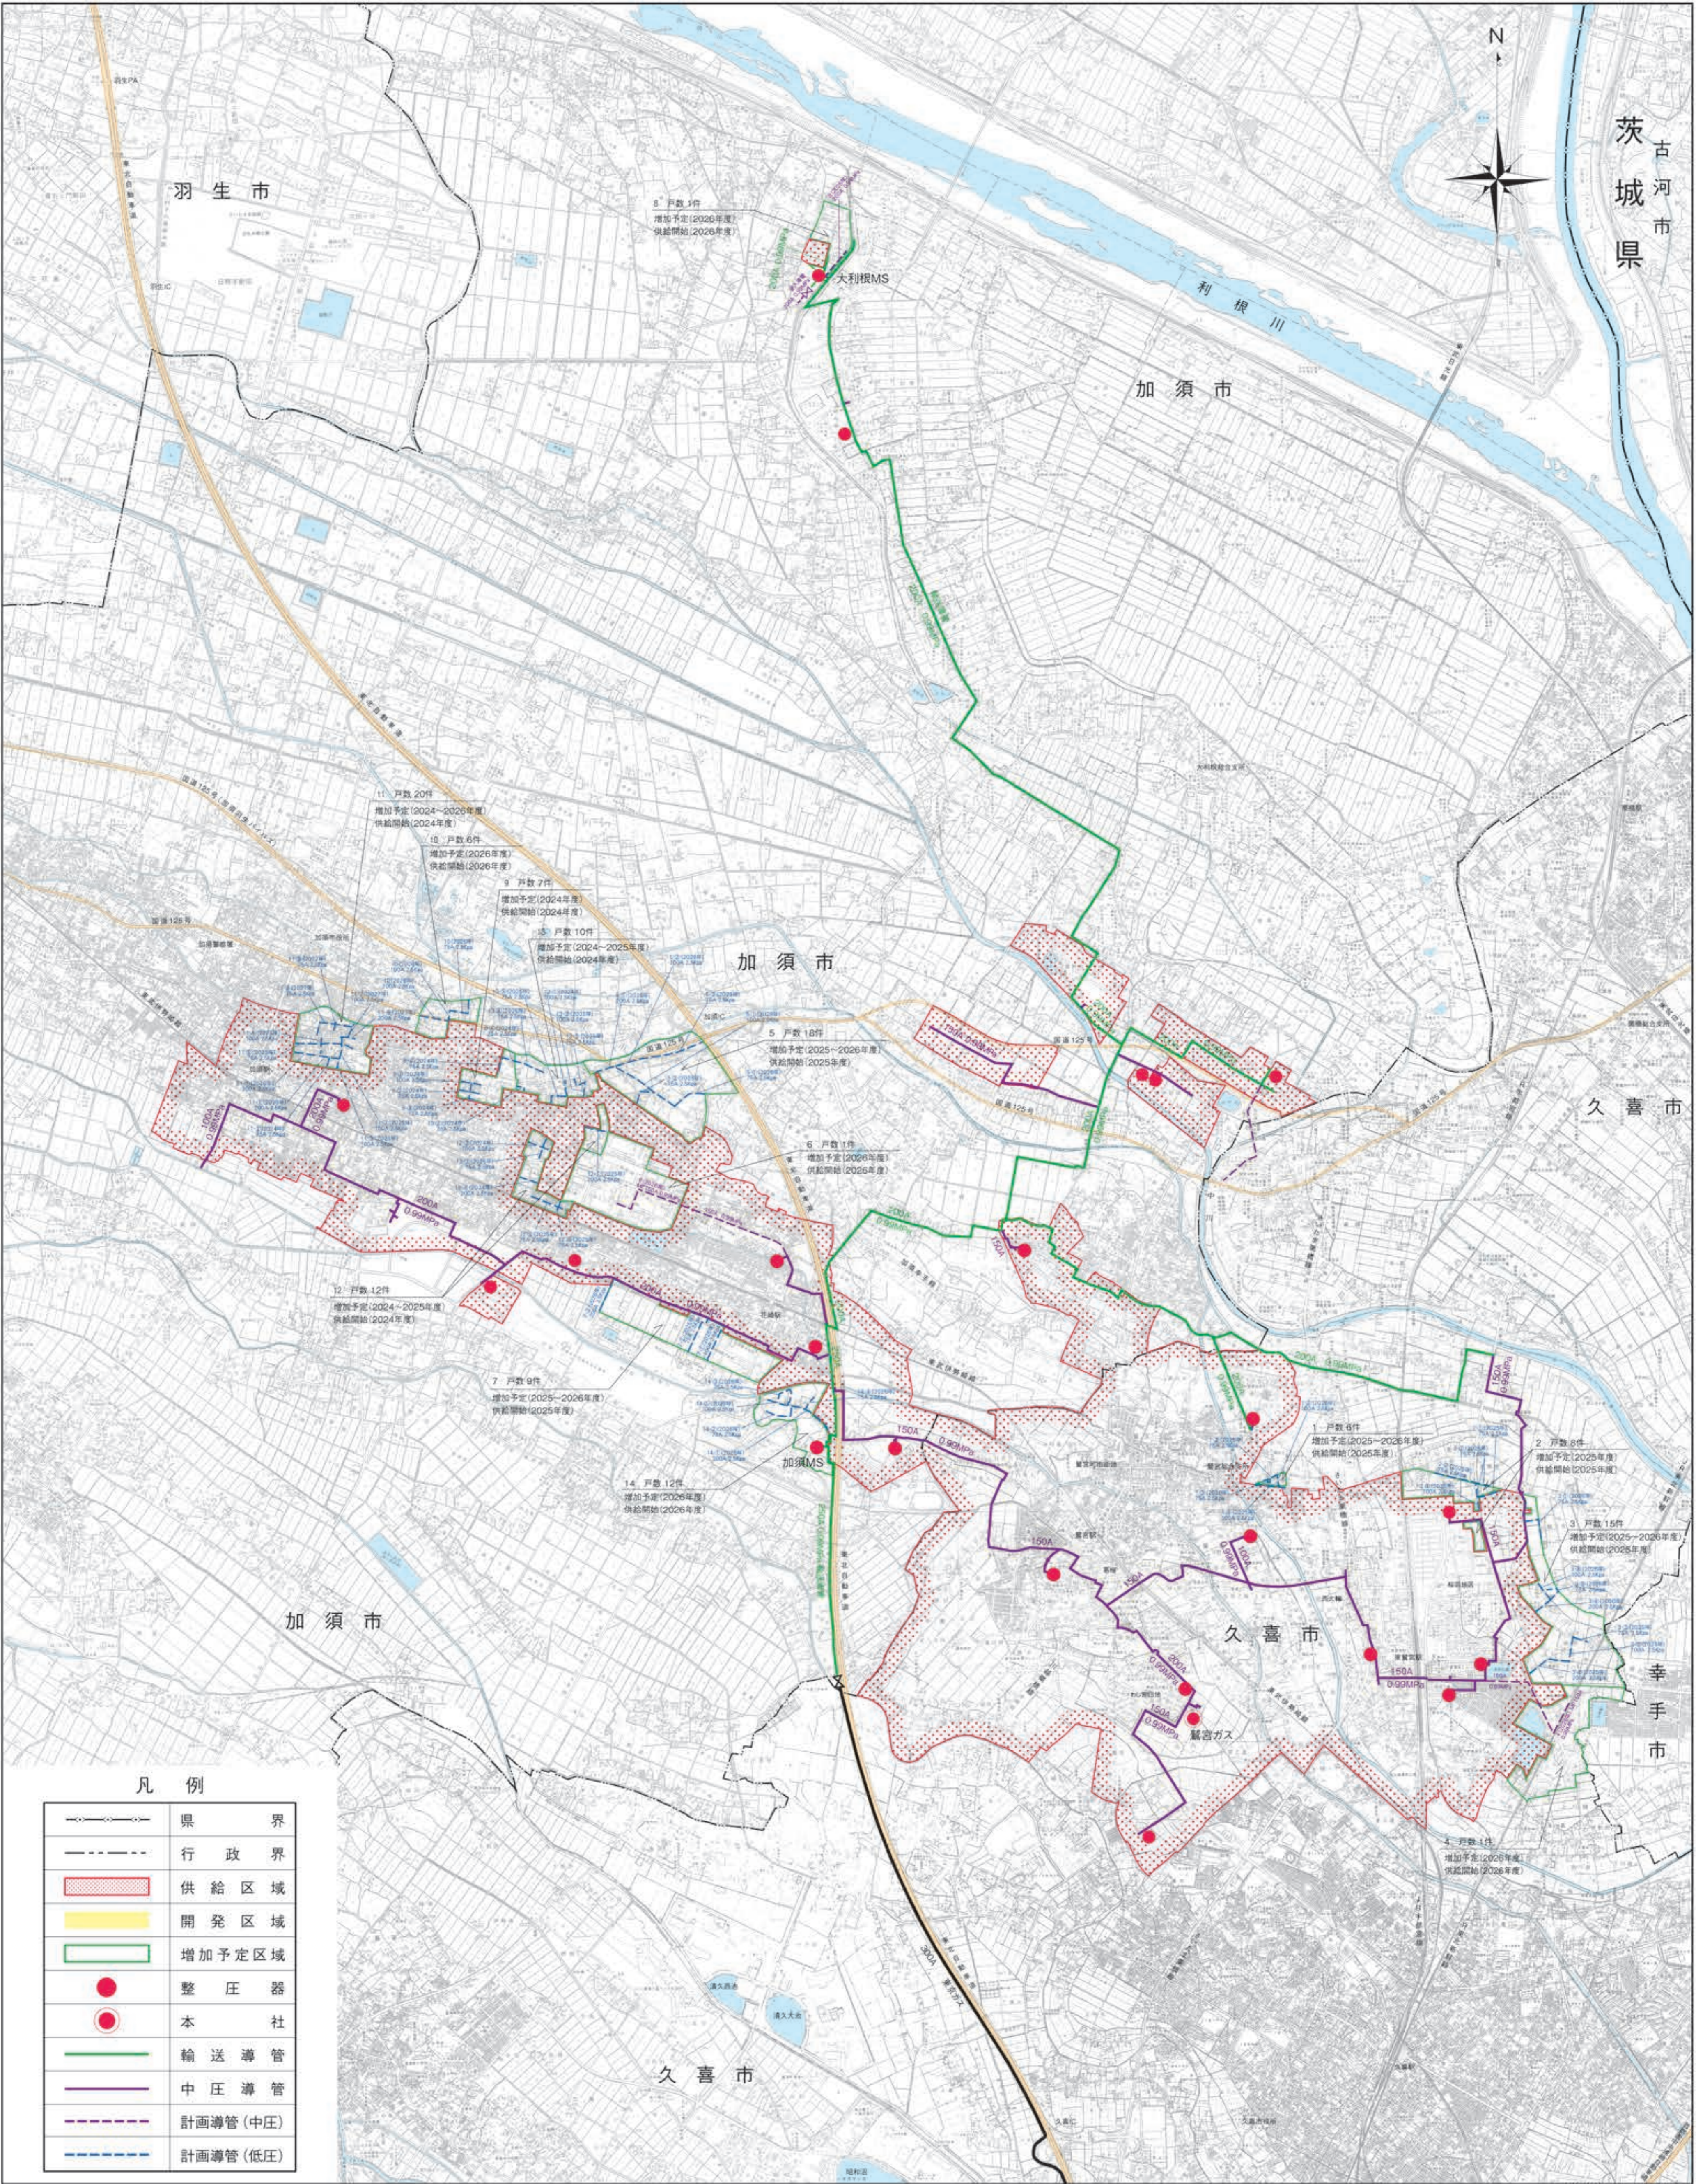

凡例

	県界
	行政界
	供給区域
	開発区域
	増加予定区域
	整圧器
	本社
	輸送導管
	中圧導管
	計画導管(中圧)
	計画導管(低圧)

1 : 20,000

0 200 1000 2000m

2024年3月作成

鷺宮ガス株式会社